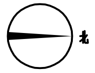

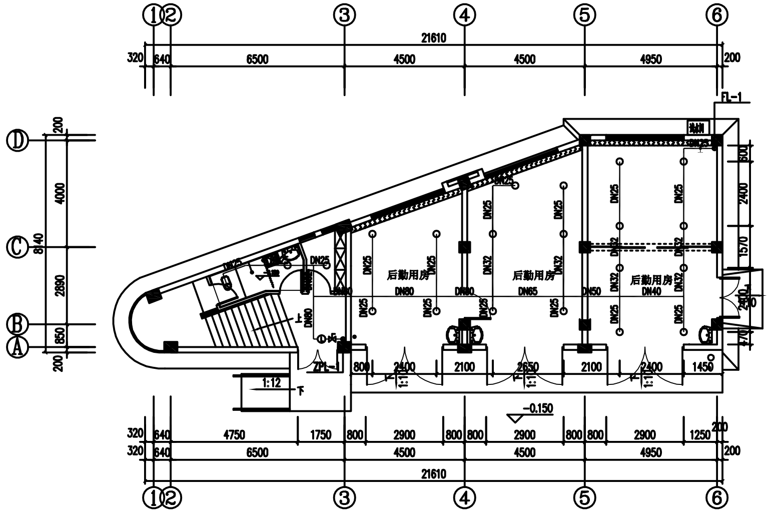
①
②
③
④
⑤
⑥
Ⓐ
Ⓑ
Ⓒ
Ⓓ
21610
320
640
6500
4500
4500
4950
200
4750
1750
800
2900
800
800
2900
800
800
2900
1250
8140
4000
2890
850
200
2400
2100
2650
2100
2400
1450
500
2400
1570
2400
470
后勤用房
后勤用房
后勤用房
DN80
DN65
DN50
DN40
DN32
DN25
ZPL-1
FL-1
1:12
1:12
−0.150
上
下

一层喷淋平面图 1:100

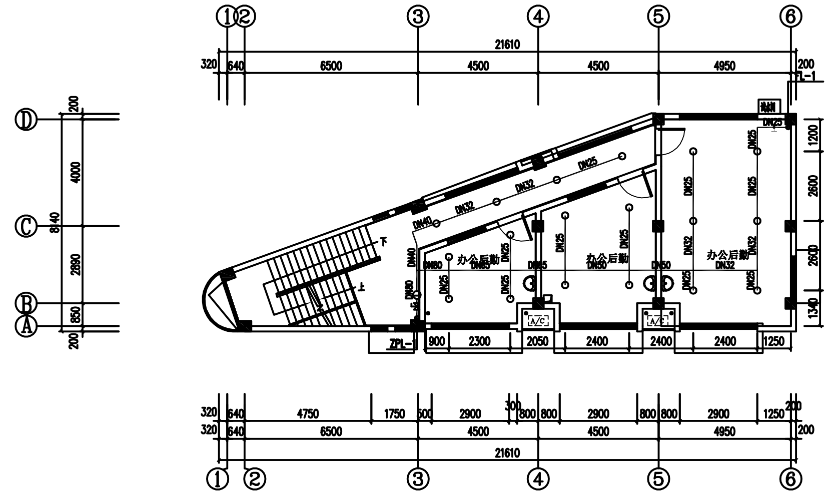
①
②
③
④
⑤
⑥
Ⓐ
Ⓑ
Ⓒ
Ⓓ
21610
320
640
6500
4500
4500
4950
200
4750
1750
500
2900
300
800
800
2900
800
800
2900
1250
8140
4000
2890
850
200
900
2300
2050
2400
2400
2400
1250
1200
2600
2600
1340
办公后勤
办公后勤
办公后勤
A/C
A/C
DN80
DN65
DN50
DN40
DN32
DN25
ZPL-1
FL-1
上
下

二层喷淋平面图 1:100

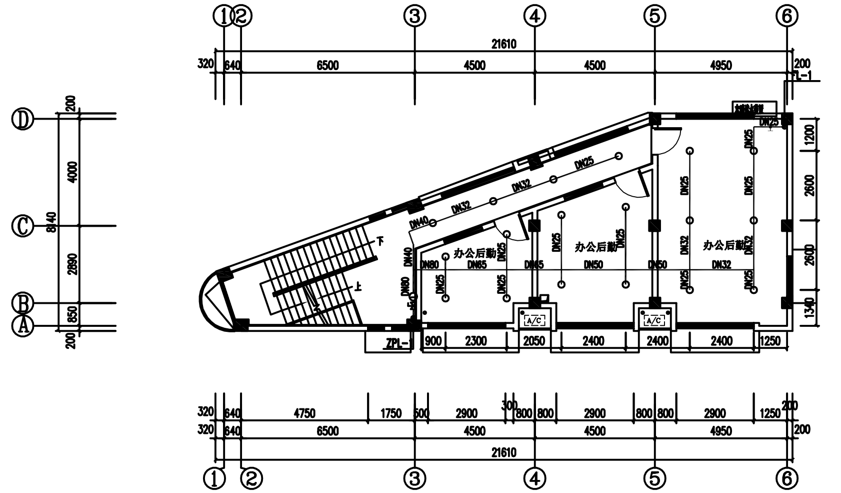
①
②
③
④
⑤
⑥
Ⓐ
Ⓑ
Ⓒ
Ⓓ
21610
320
640
6500
4500
4500
4950
200
4750
1750
500
2900
300
800
800
2900
800
800
2900
1250
8140
4000
2890
850
200
900
2300
2050
2400
2400
2400
1250
1200
2600
2600
1340
办公后勤
办公后勤
办公后勤
A/C
A/C
DN80
DN65
DN50
DN40
DN32
DN25
ZPL-1
FL-1
下

三层喷淋平面图 1:100

江苏省华建建设股份有限公司
JIANGSU HUAJIAN CONSTRUCTION CO., LTD.
设计证书甲级编号 A132023226

合作设计单位 CO-OPERATED WITH

签署/日期 SIGN / DATE

附 注 Descriptions

出图专用章 SEAL

注册执业人专用章 SPECIAL STAMP OF REGISTERED ARCHITECT OR STRUCTURAL ENGINEER

职 责 RESPONSIBILITY	姓 名 NAME	签 署 SIGNATURE
批准人 APPROVAL	刘永赞	
审定人 APPROVED	周冬峰	
项目负责人 PROJECT MGR.	王锦生	王锦生
专业负责人 JOB MGR.	夏 炎	
审核人 EXAMINED	夏 炎	
校对人 CHECKED	王正华	
设计人 DESIGN	蒋 斌	
制图人 DRAWN BY	蒋 斌	

会签栏 COTLNTERSIGN

总 图 SITE PLAN		给水排水 WT & WWT	
建 筑 ARCH.	王锦生	暖通空调 HV & AC	
结 构 STRU.		电 气 ELE.	

建设单位 CLIENT 扬州大学附属医院

项目名称 PROJECT 扬州大学附属医院西区消防改造项目
后勤附属楼

图名 TITLE
一~三层喷淋平面图

工程编号 Job No.	HJ-2022-004	阶段 STATUS	施工图
专业 DISCIPLINE	给排水	图号 DRAWING NO.	水施-02
版本号 EDITION NO.	A	出图日期 DATE	2022.11

本图凡未盖院出图专用章及施工图设图负责人专用章对外无效。

版权所有，不得翻制，违者必究。
THIS PRINT AND ITS COPYRIGHTARE THE PROPERTY OF JIANGSU HUAJIAN CONSTRUCTION CO., LTD.
IT IS INVALID IN ANY PURPOSE WITHOUT DRAWING SIGNET AND SIGNET OF CONSTRUCTION DRAWING DELIVER.