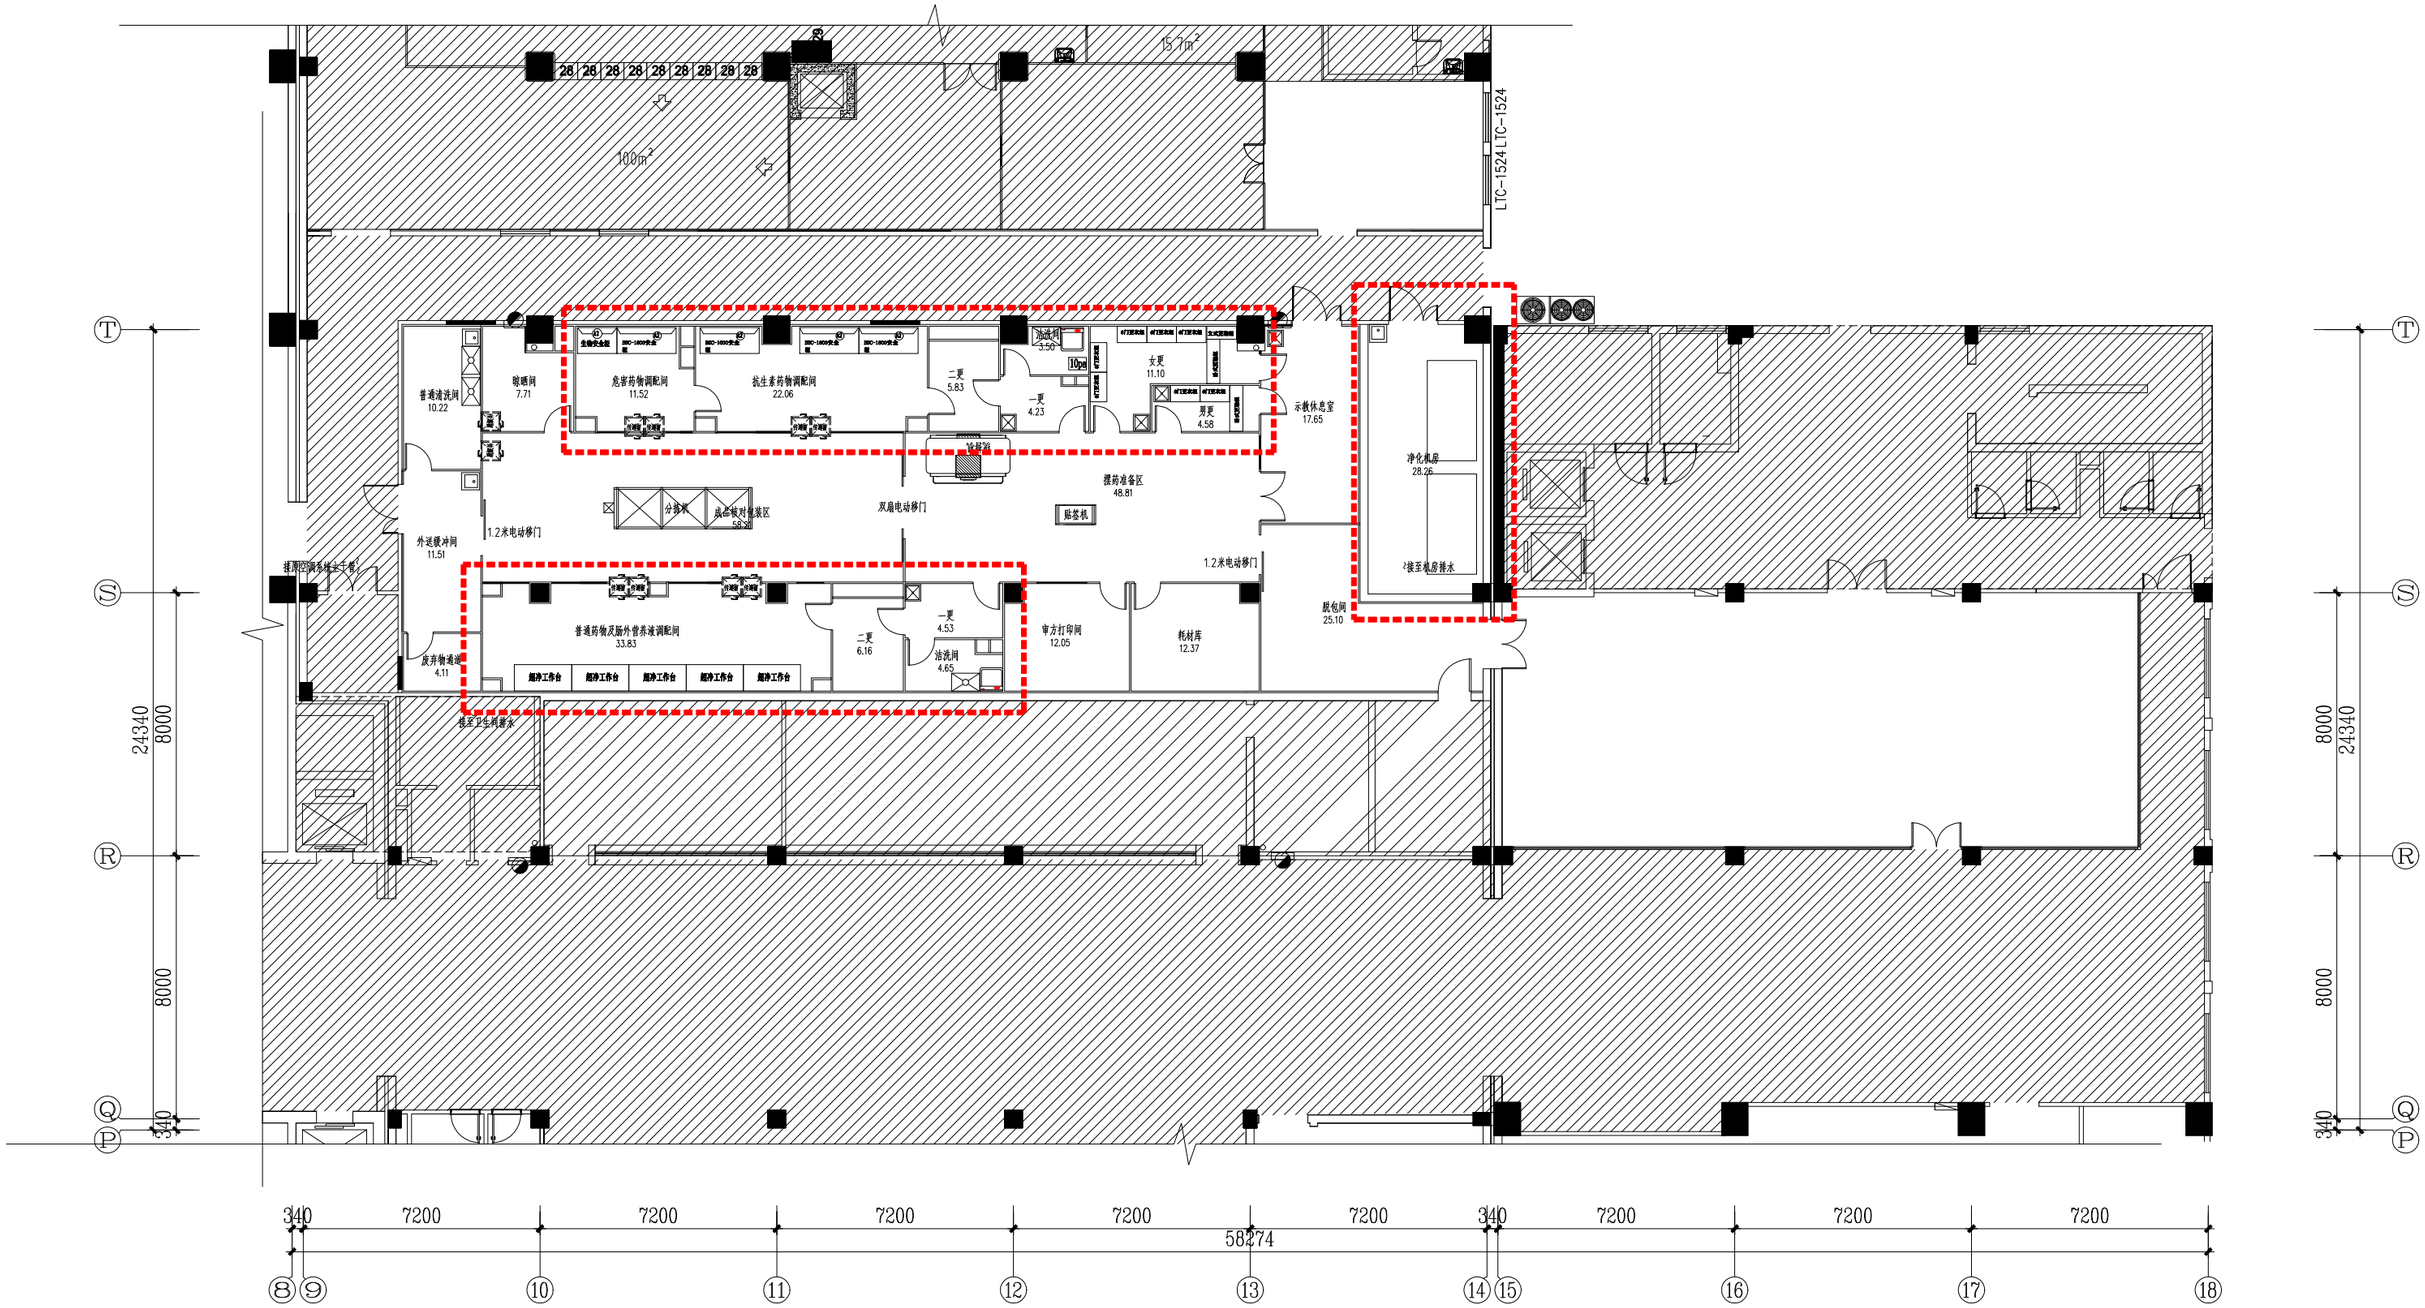

说明: 1. 图中 属本项目维保范围

西区静配中心平面图 1:150