


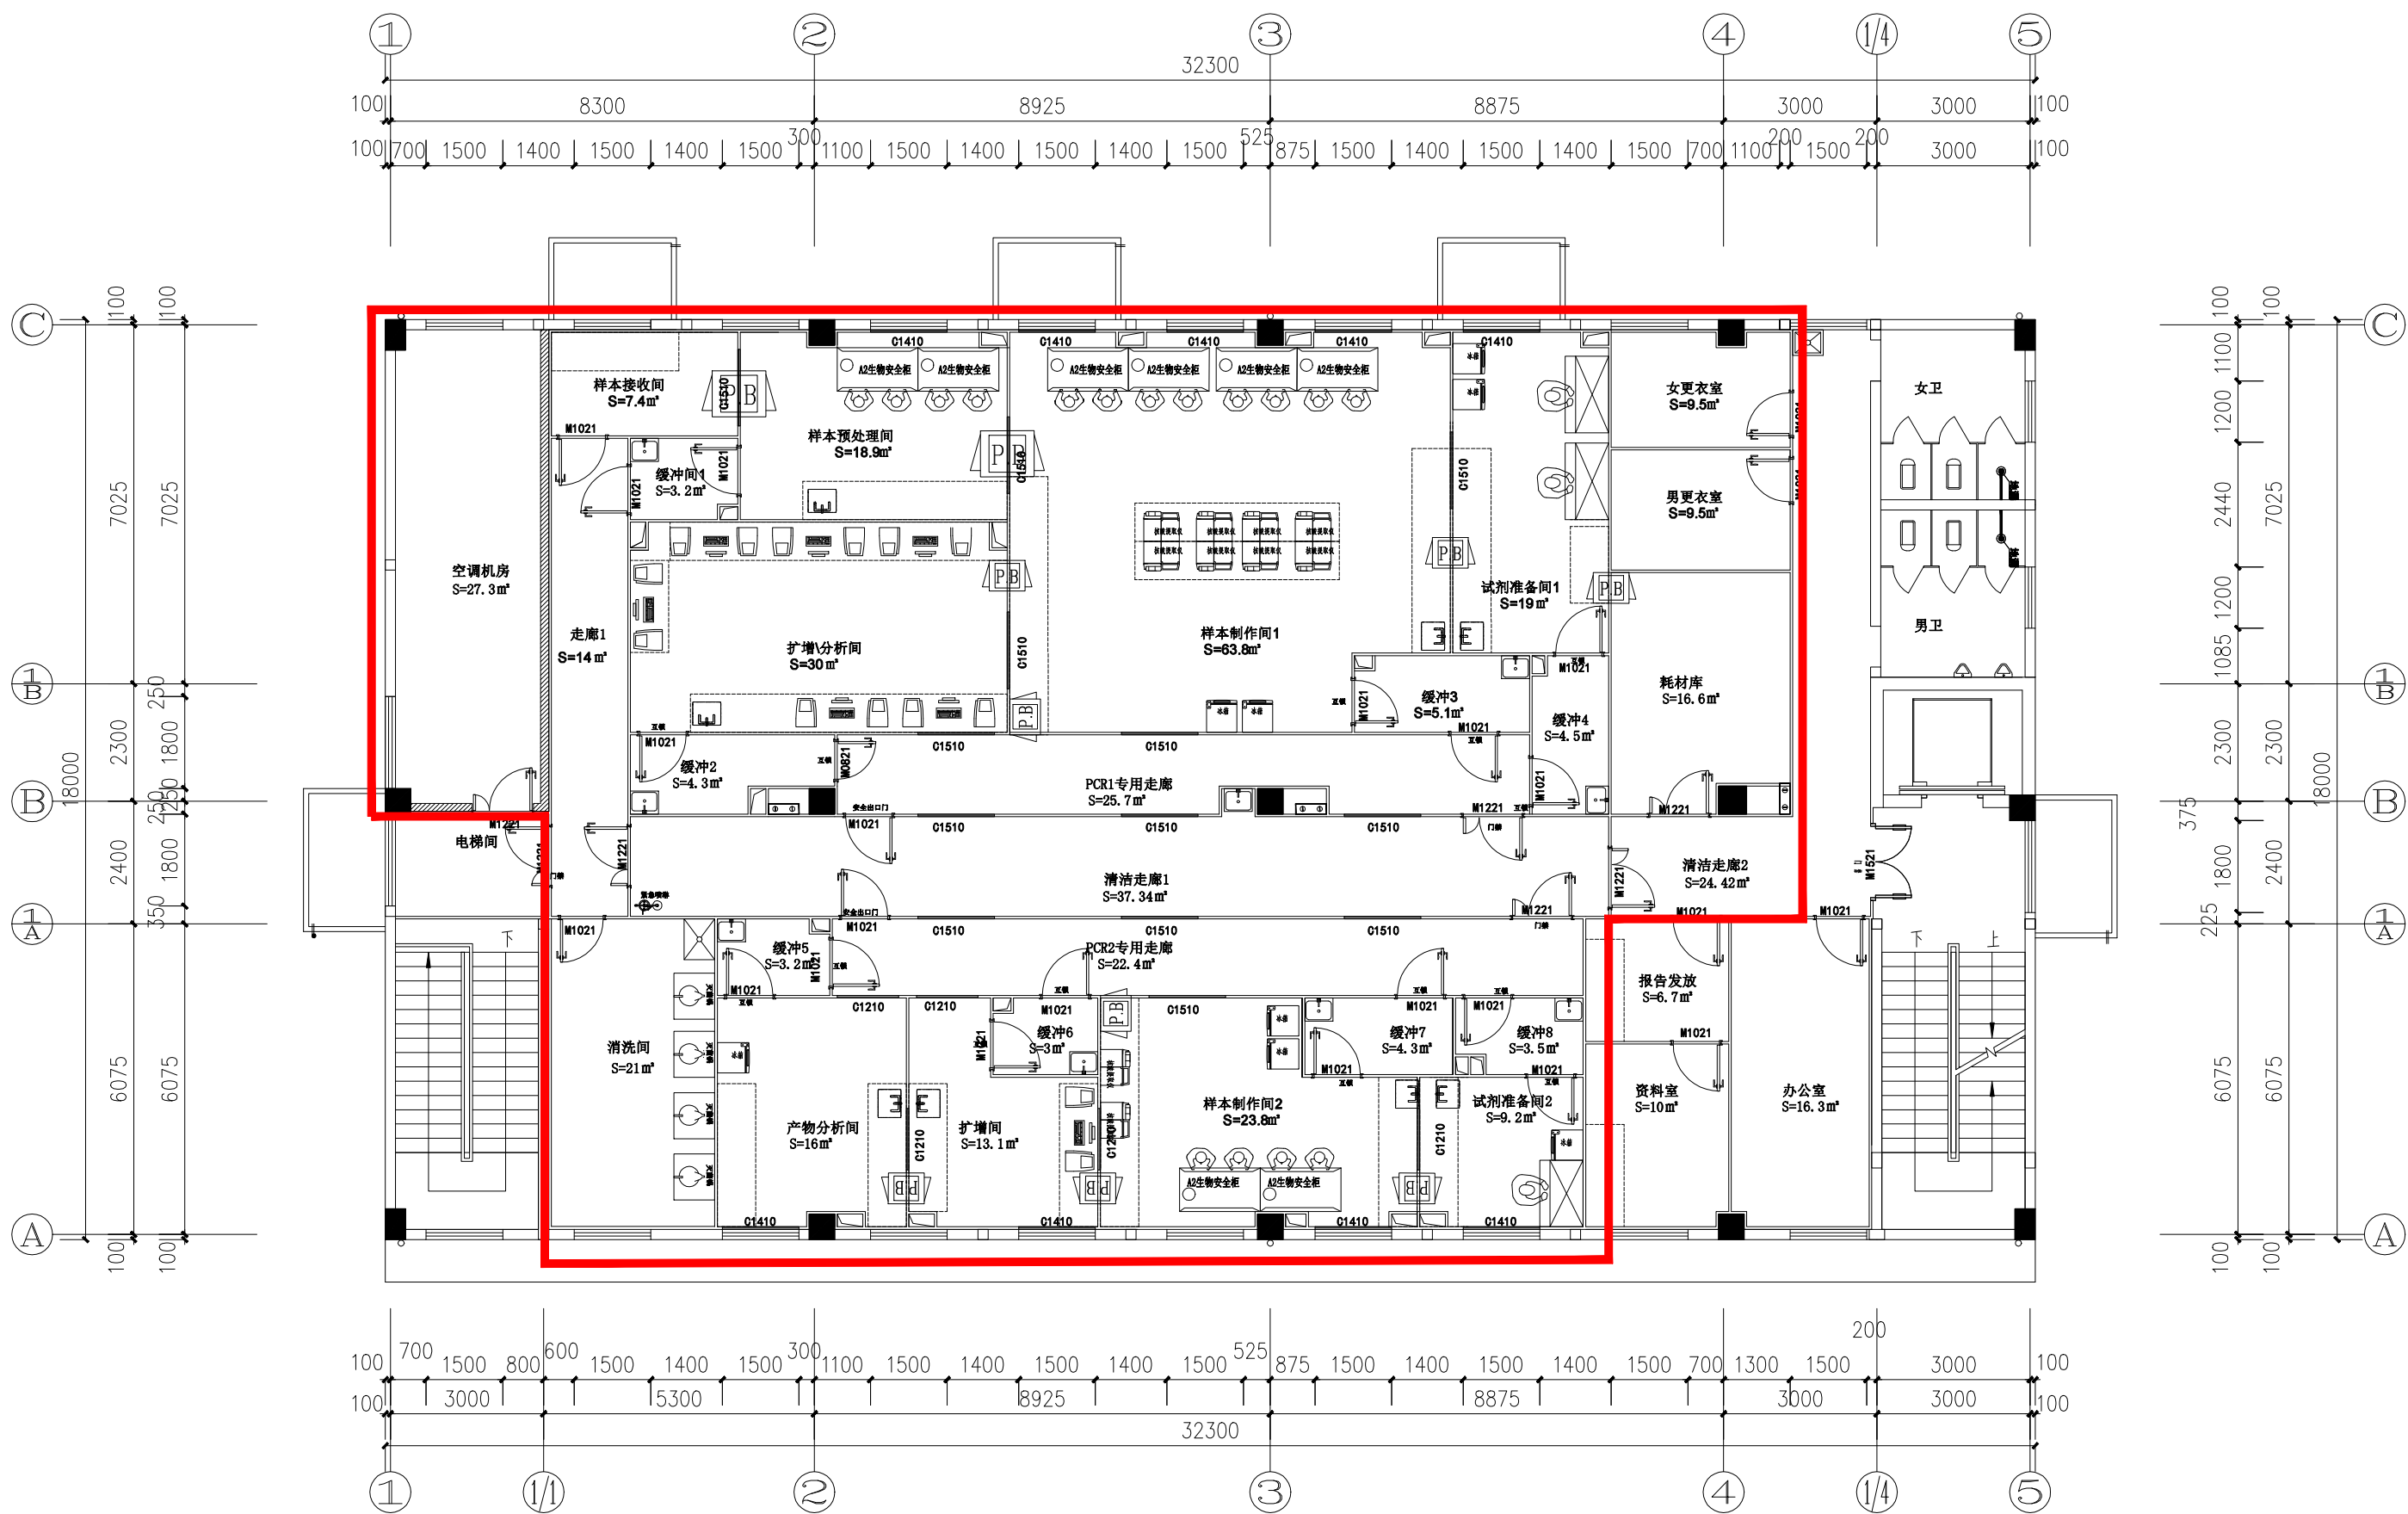

说明：1. 图中 属本项目维保范围

核酸检测PCR实验室平面图 1:100
建筑面积：581.4m²