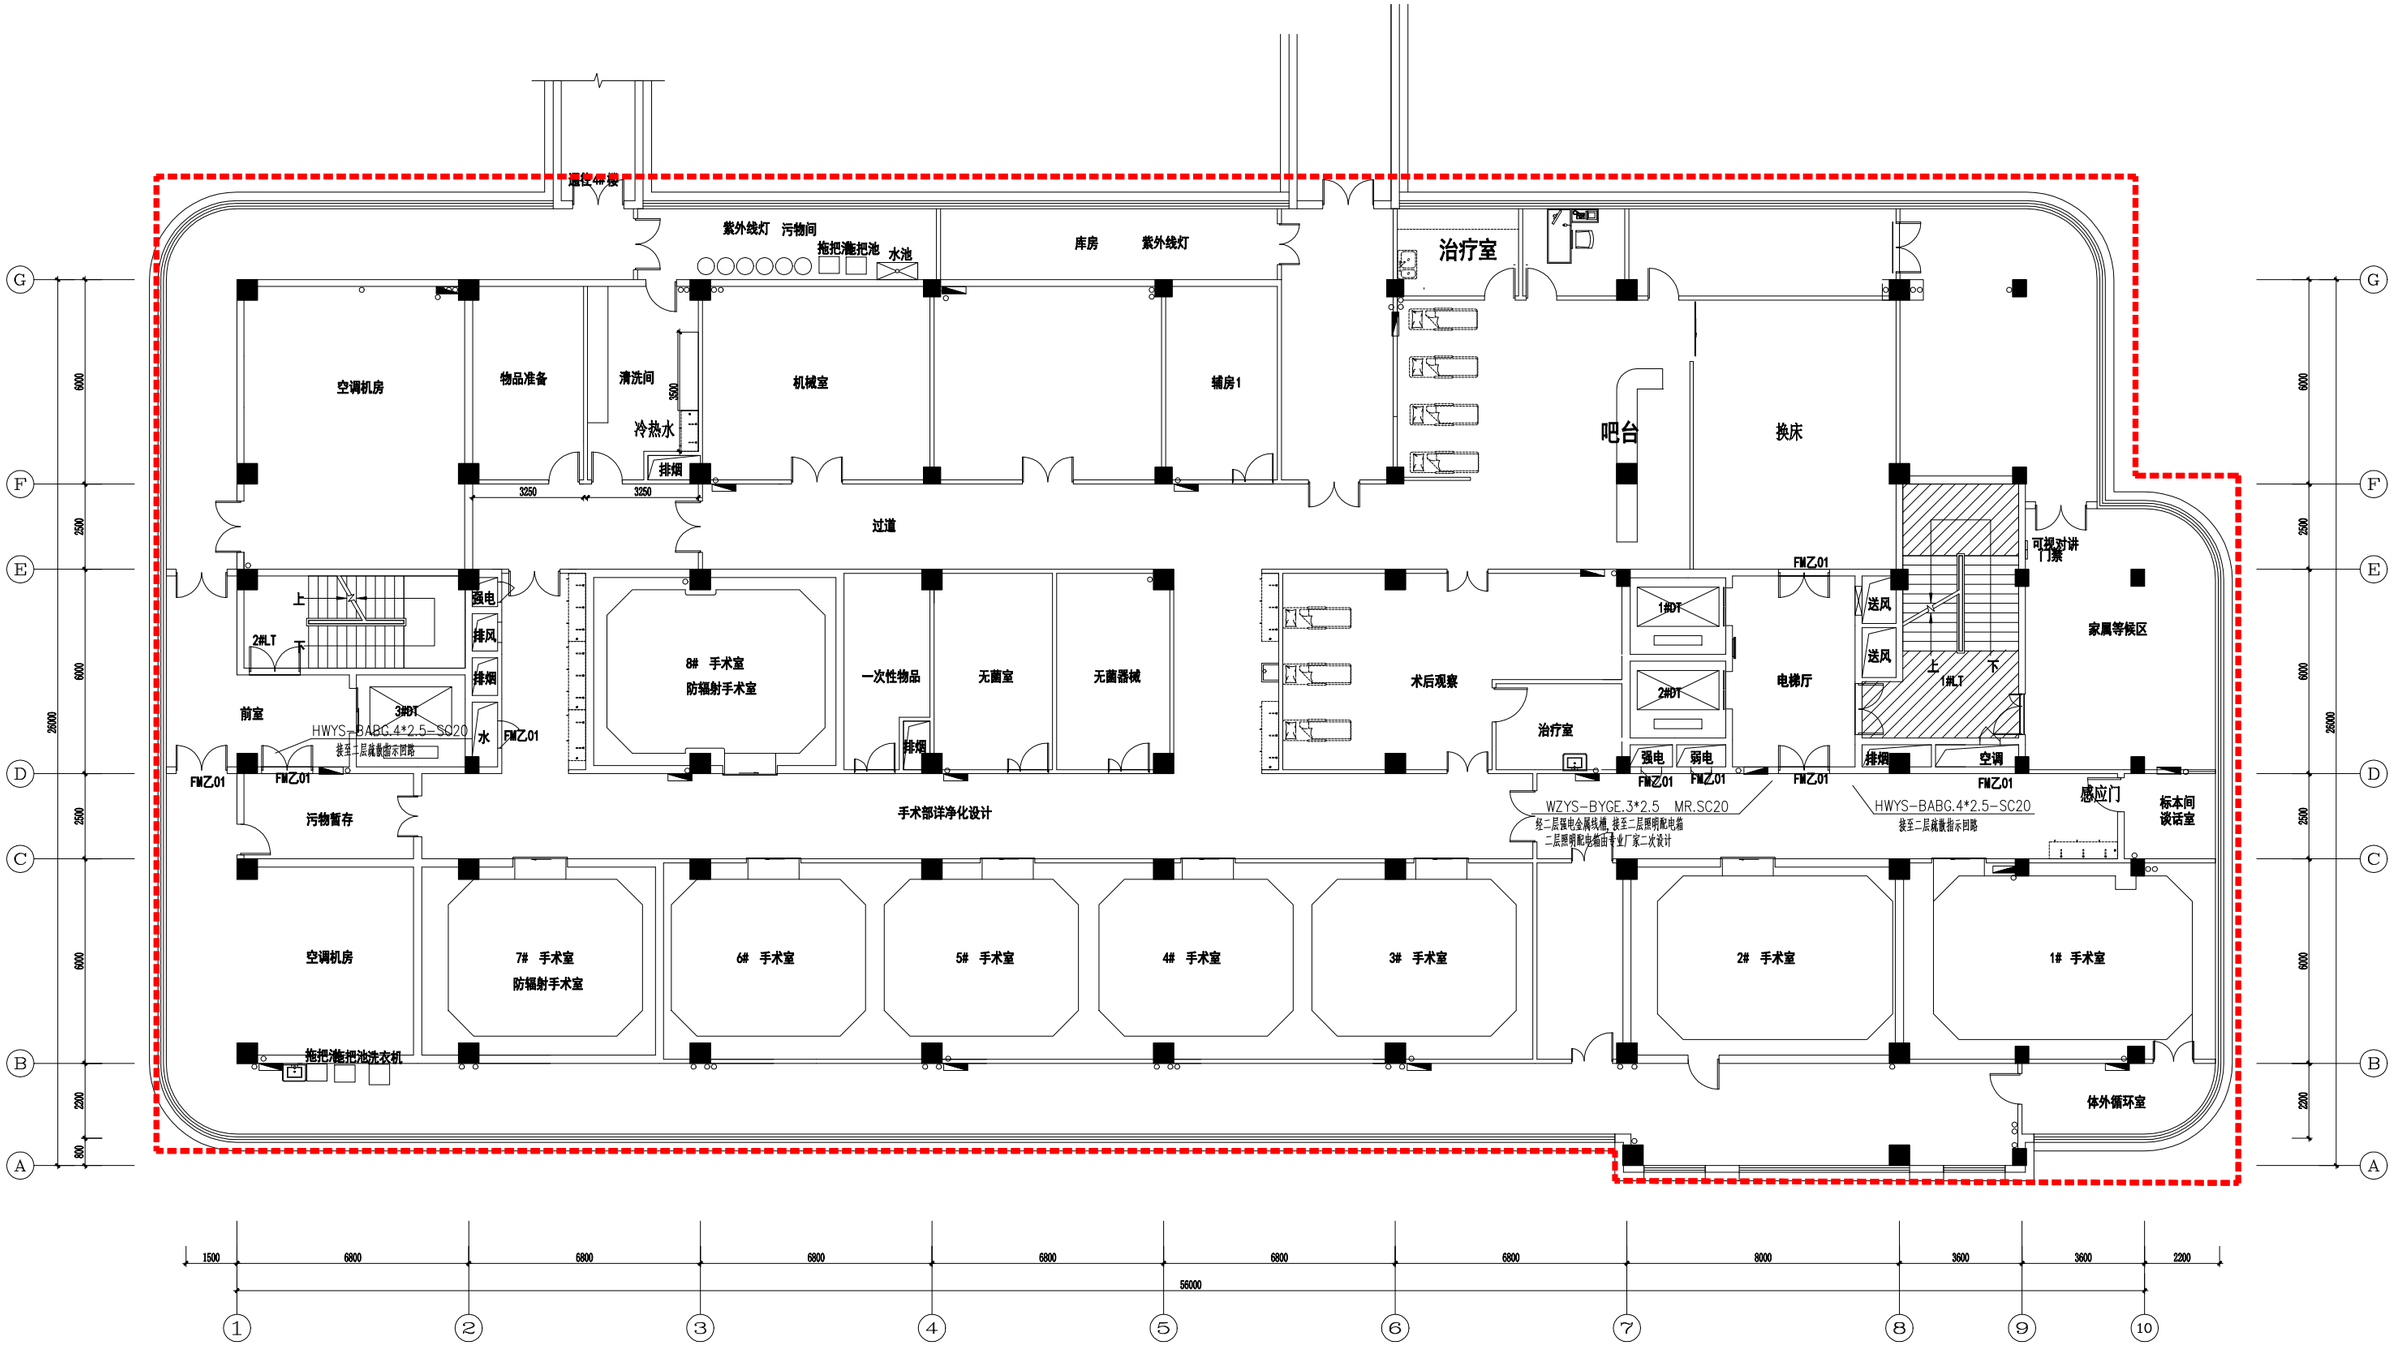

说明：1. 图中 属本项目维保范围

东区手术区平面图 1:150