


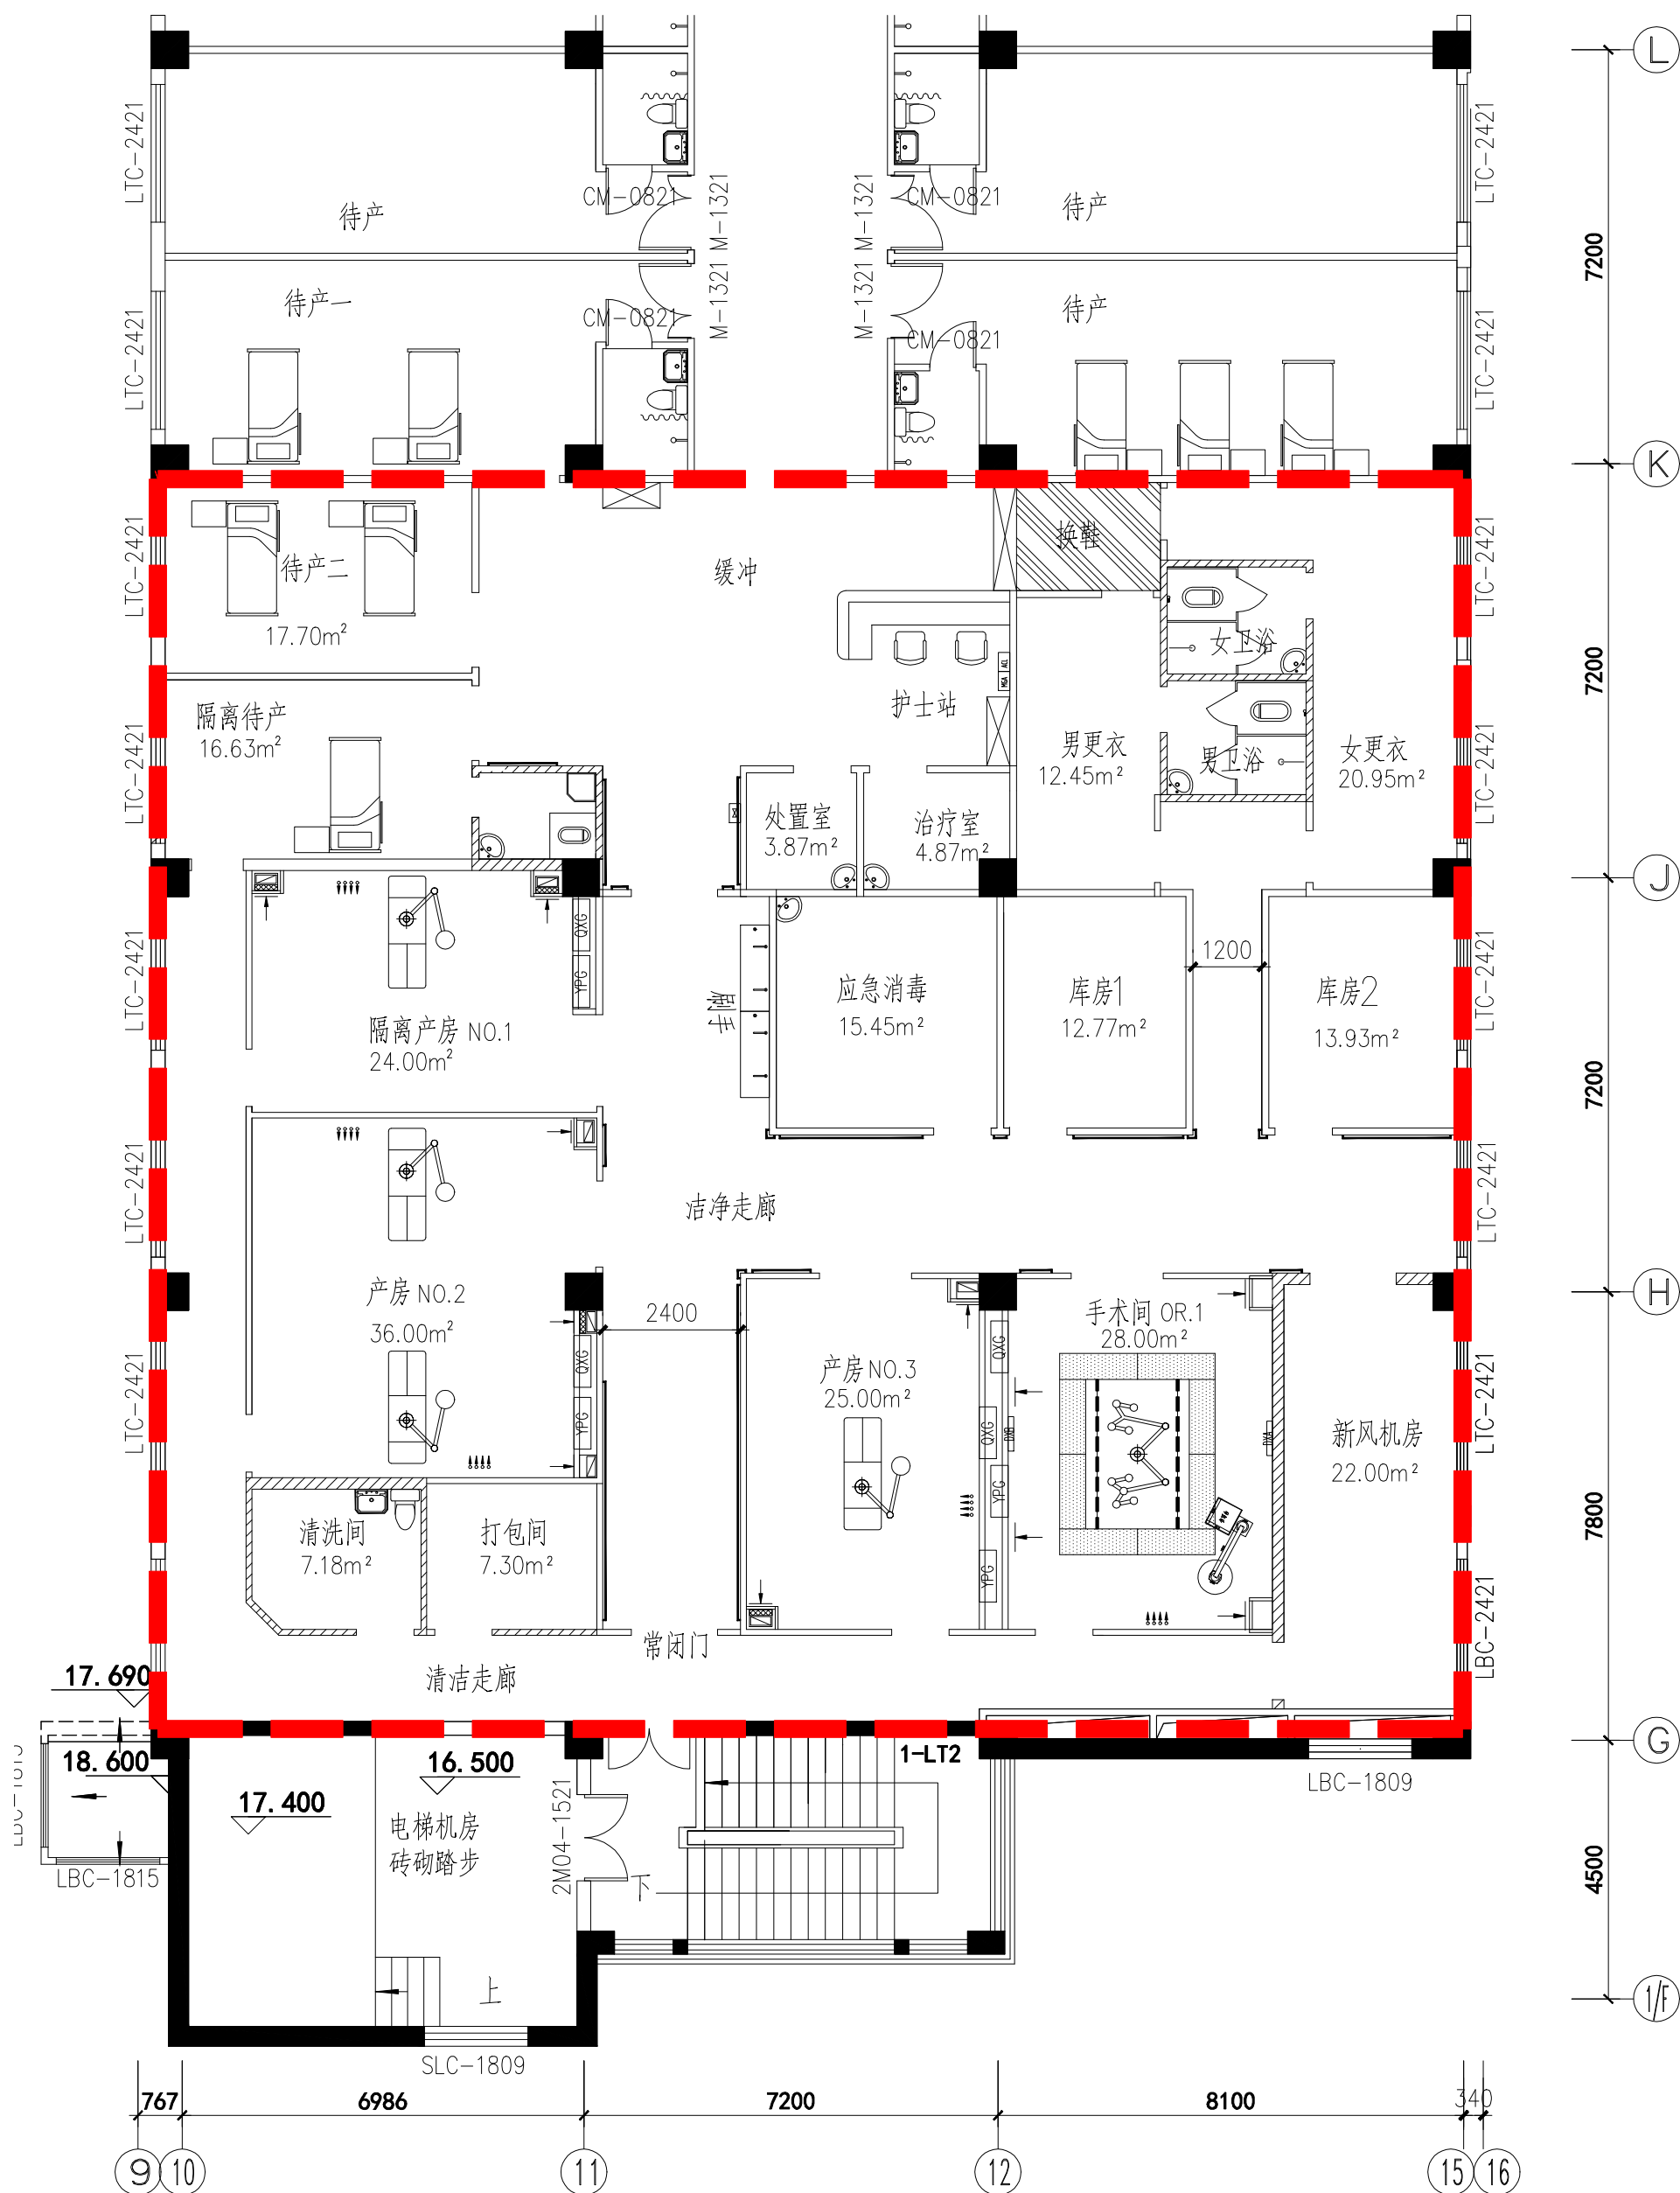

西区产房平面图

维保范围

