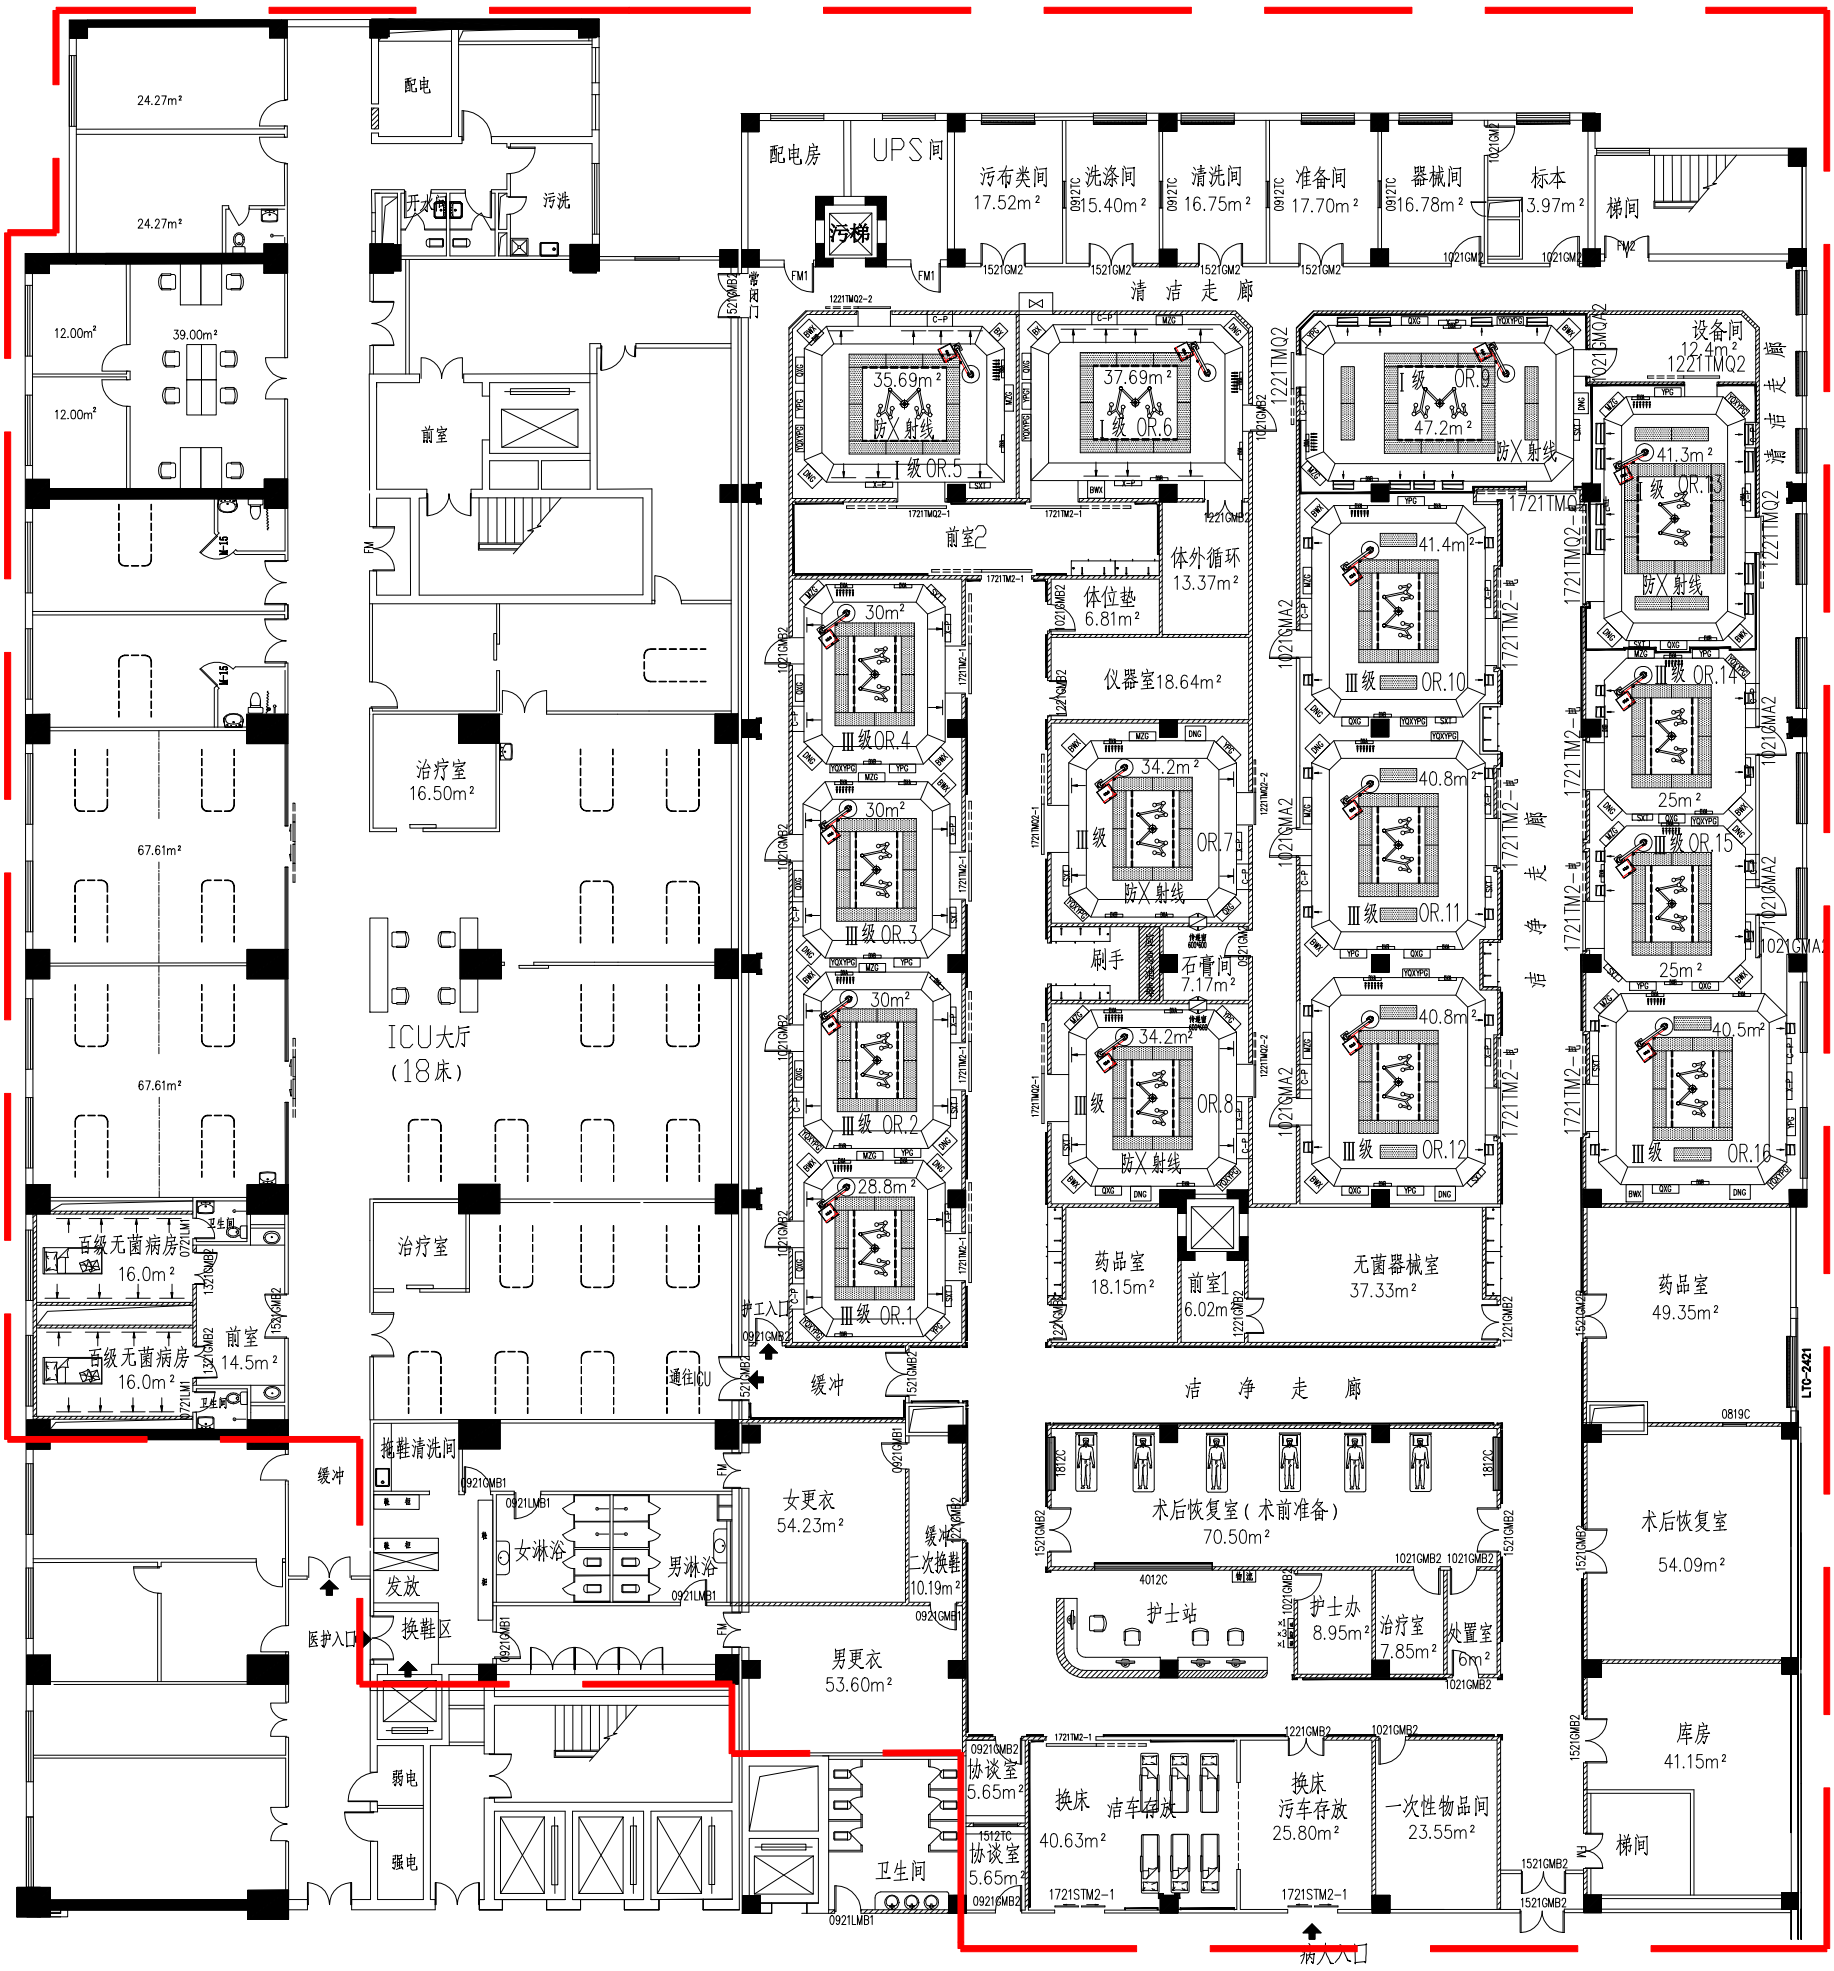

西区医院手术室三层平面布置

说明：1.图中 属本项目维保范围